


R
Q
P
J'
N
M
H'
G'
J
F'
E'
D'
H
B'
A'
G
F
E
D
C
B
A

O
L
K
C'

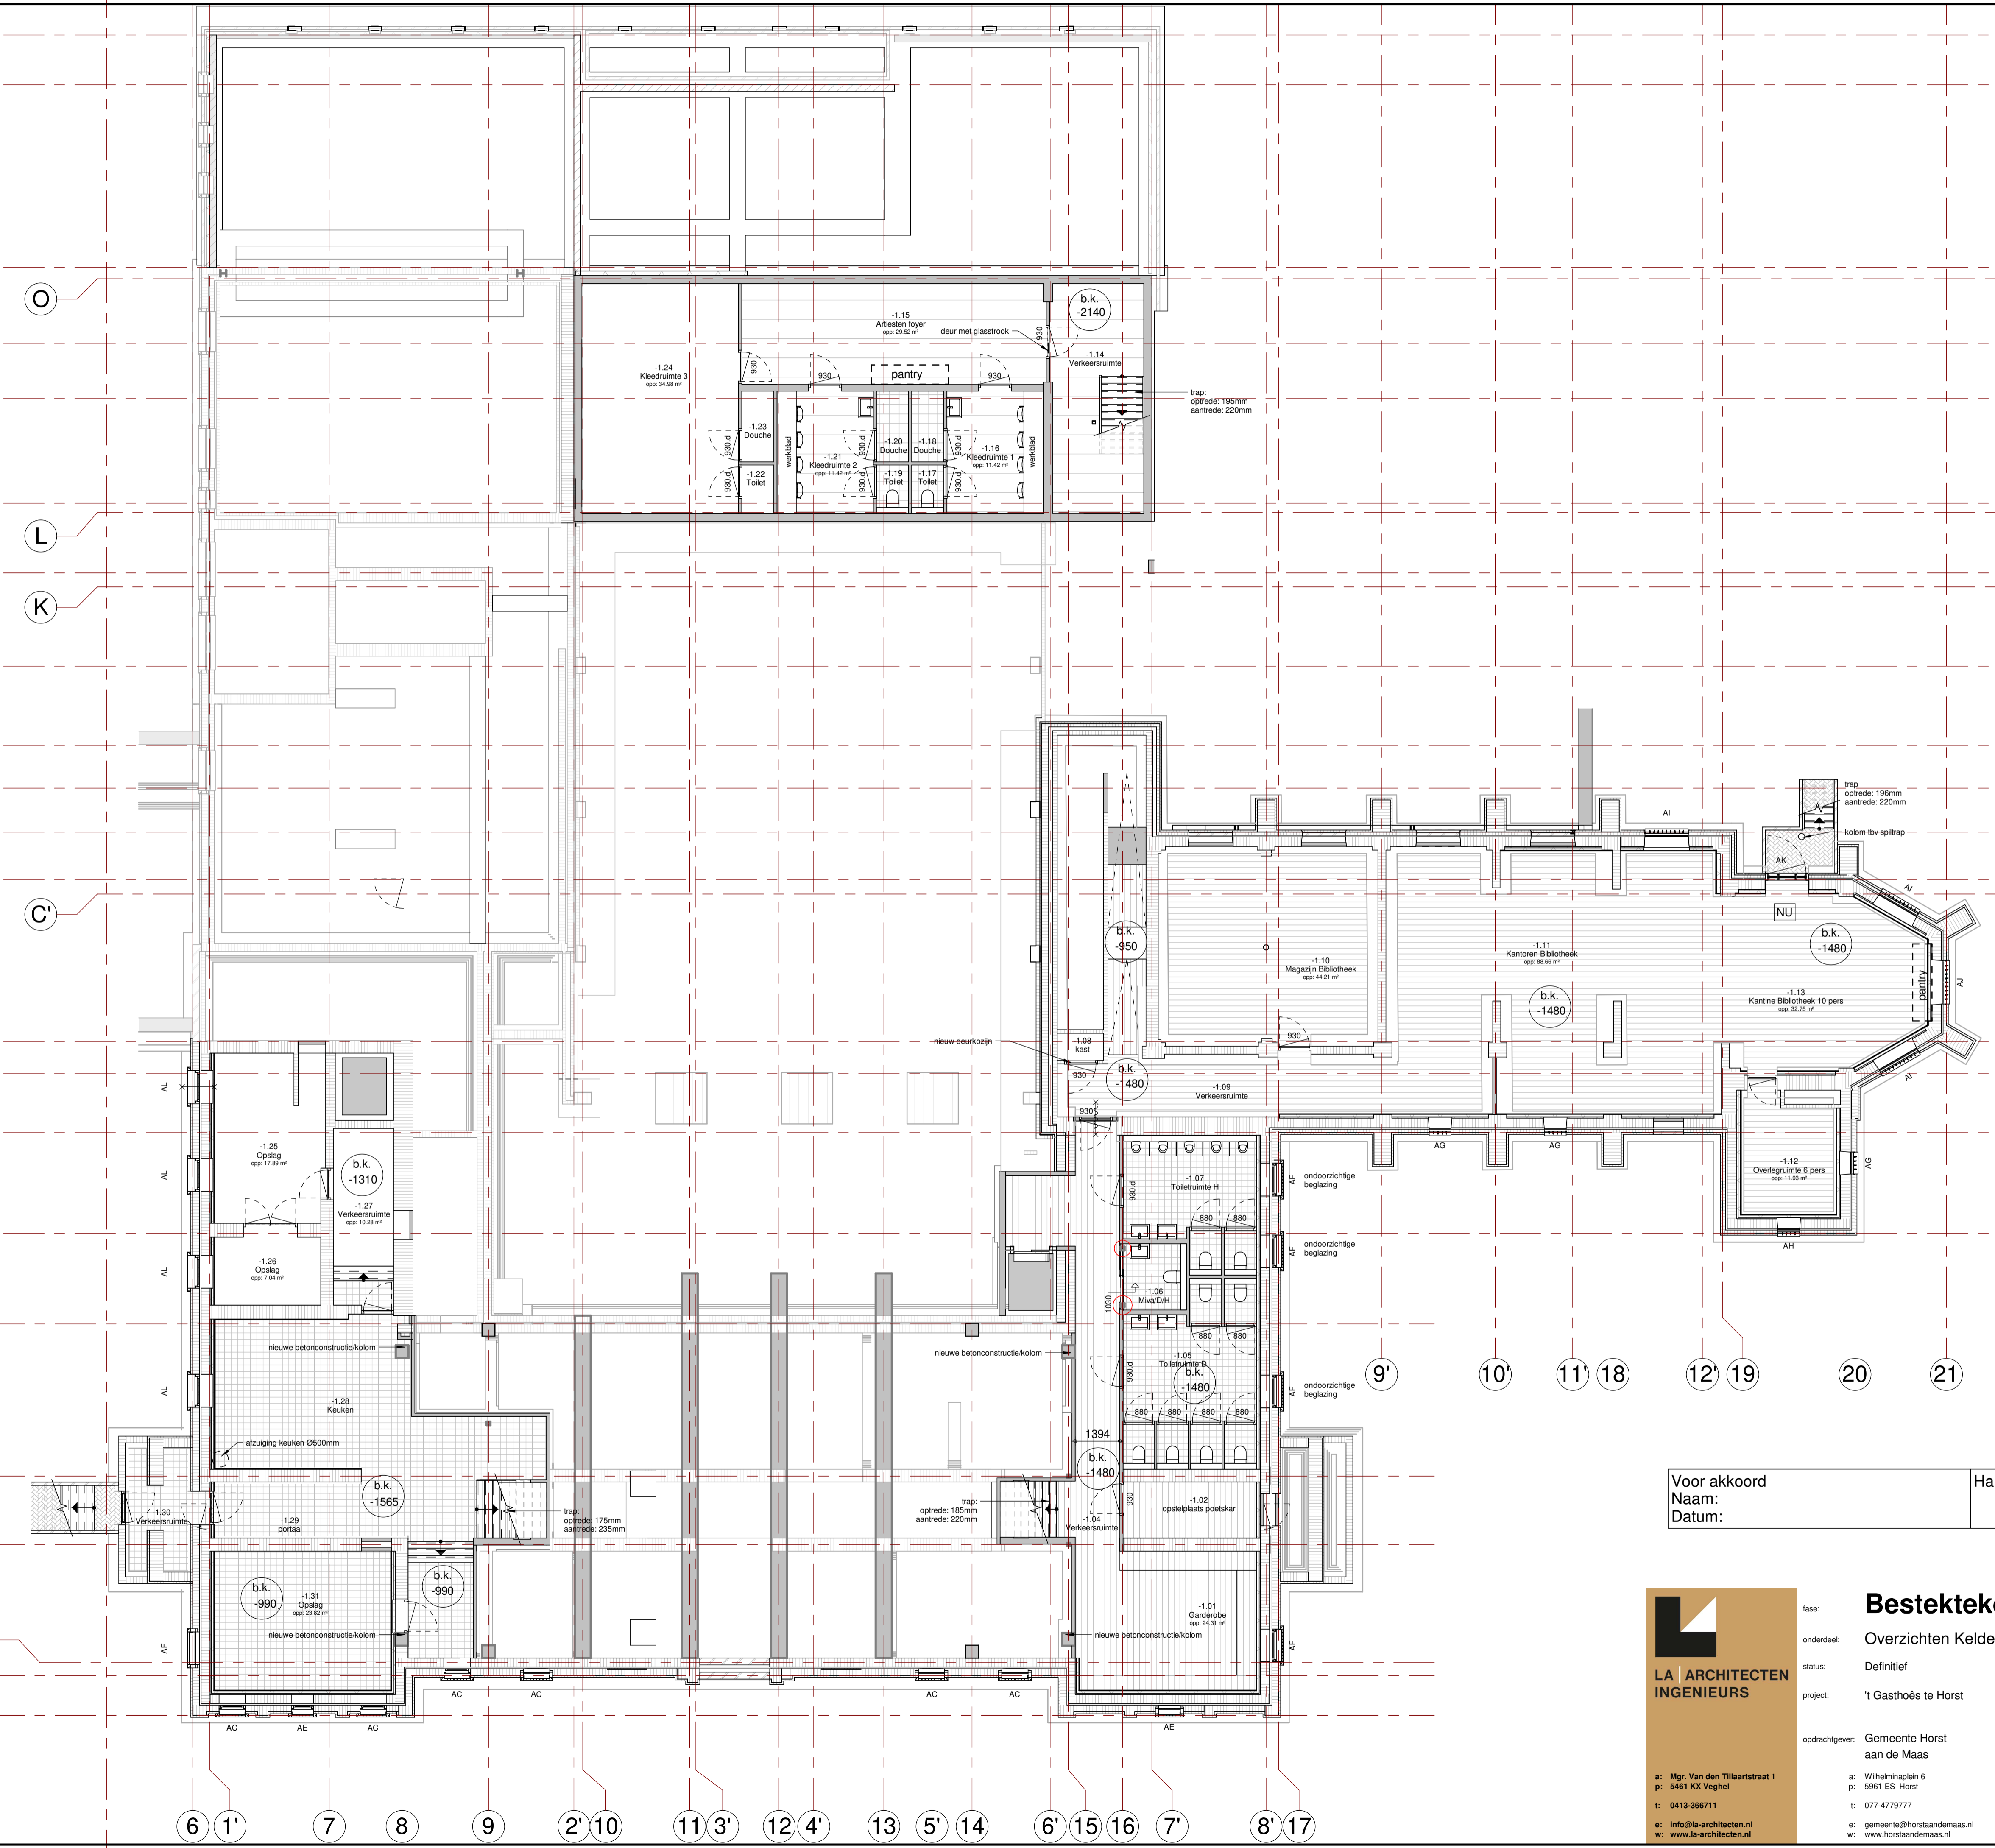

Voor akkoord
Naam:
Datum:

Handtekening:



Bestektekening

onderdeel: **Overzichten Kelder**

status: **Definitief**

project: **'t Gasthoës te Horst**

opdrachtgever: **Gemeente Horst aan de Maas**

architect: **HvdT / SvdB** datum: **15-02-2019**

projectleider: **GvdT** gewijzigd:

modelleur: **MB** werknummer: **15037Ho**

schaal: **1:100** bouwdeel: **B01**

afmeting: **A1**

a: Mgr. Van den Tillaartstraat 1
p: 5461 KX Veghel
t: 0413-366711
e: info@la-architecten.nl
w: www.la-architecten.nl

a: Wilhelmijnslaan 6
p: 5961 ES Horst
t: 077-4779777
e: gemeente@horstaandemaas.nl
w: www.horstaandemaas.nl